




所在：宜野湾市字愛知92番地1

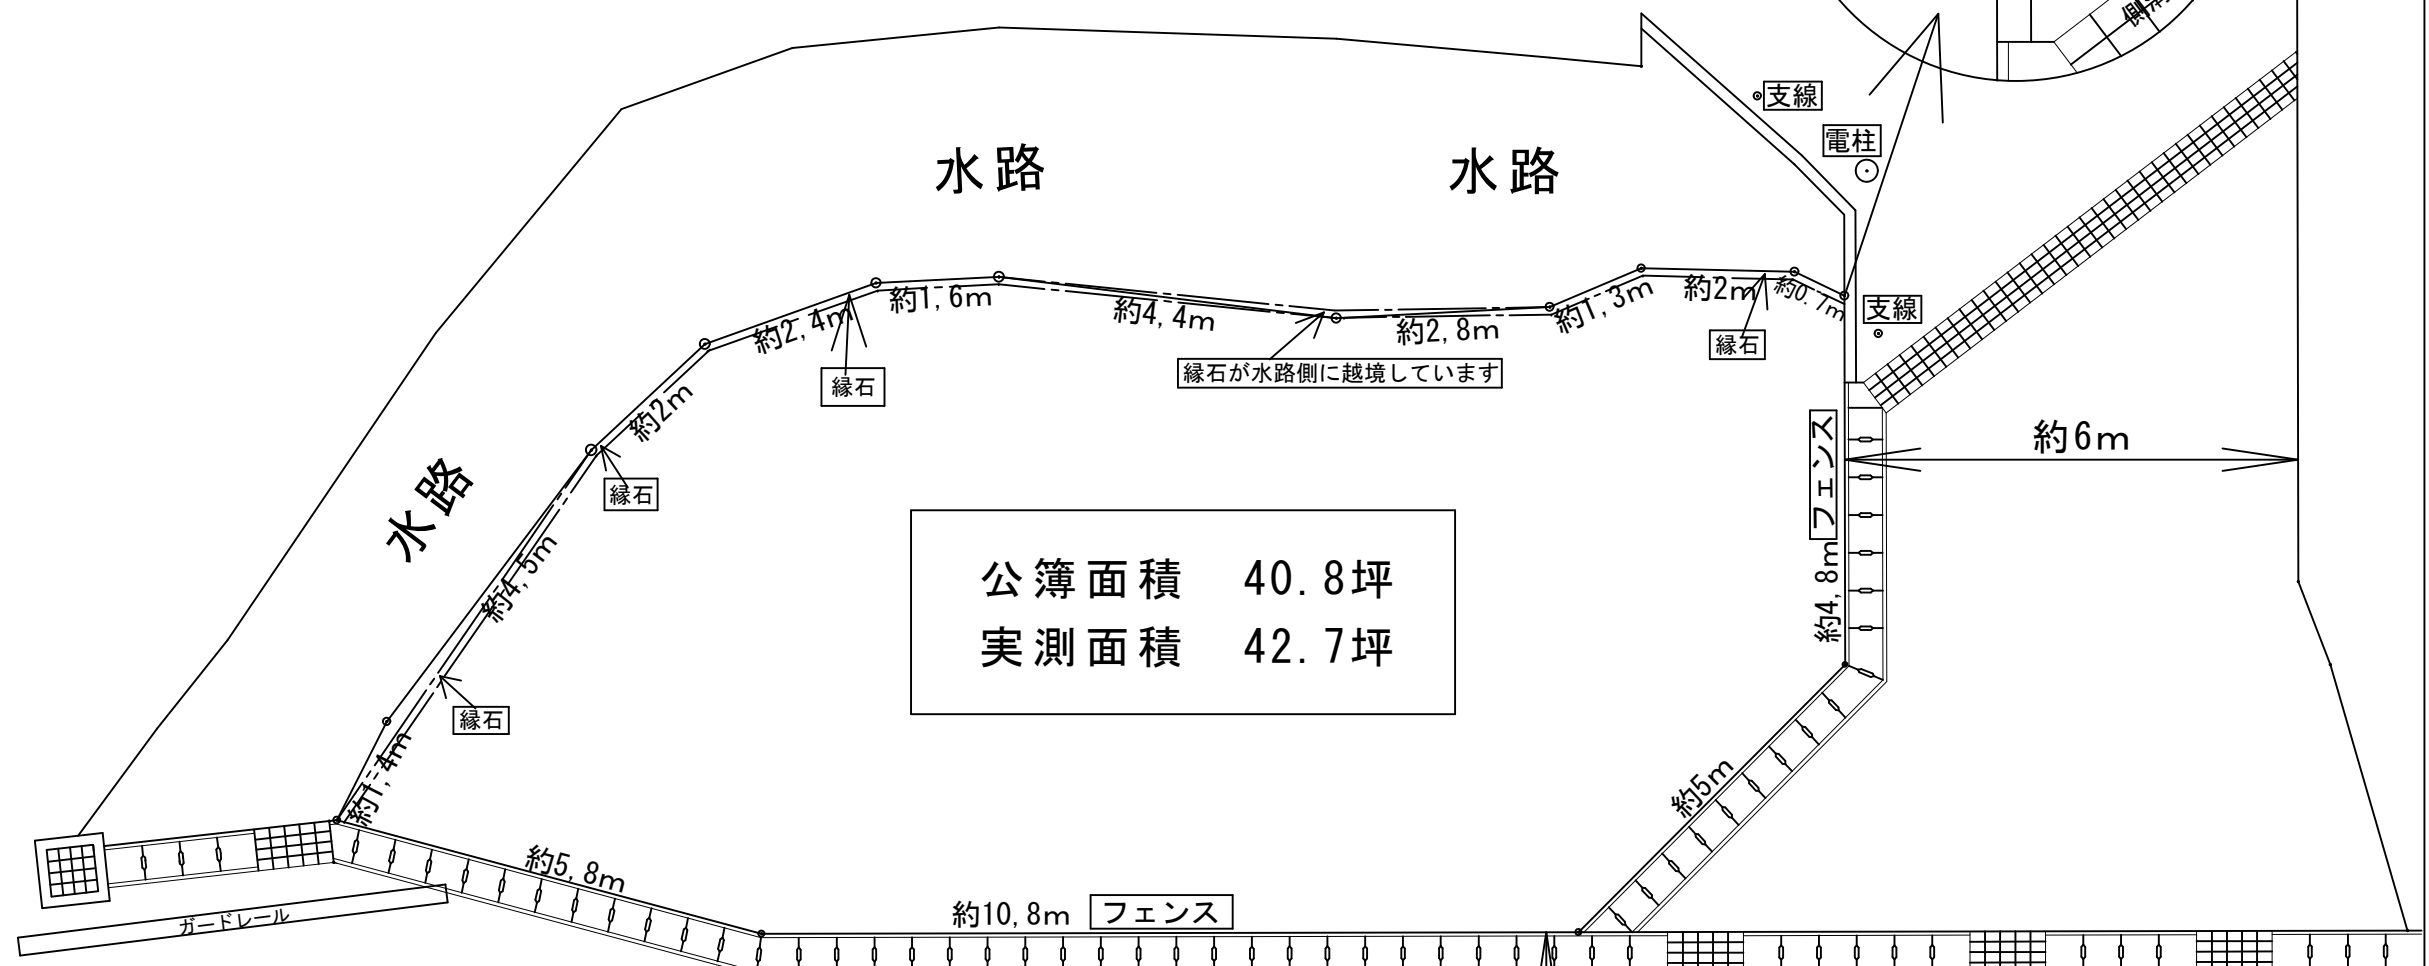

公簿面積 40.8坪
 実測面積 42.7坪

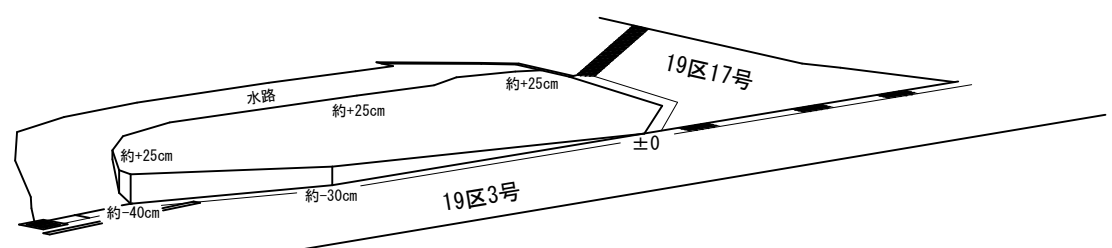

完成予定図（縮尺なし）

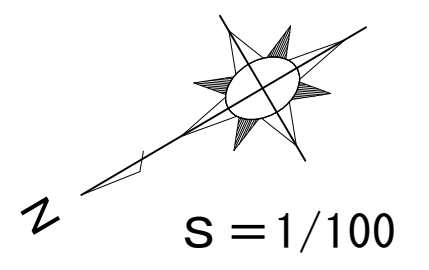

	土地	建物	販売価格
公簿面積	40.8坪	24坪	3450万円
実測面積	42.7坪		