



宜野湾市大謝名四丁目688番

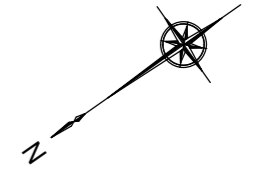

縮尺=1/200

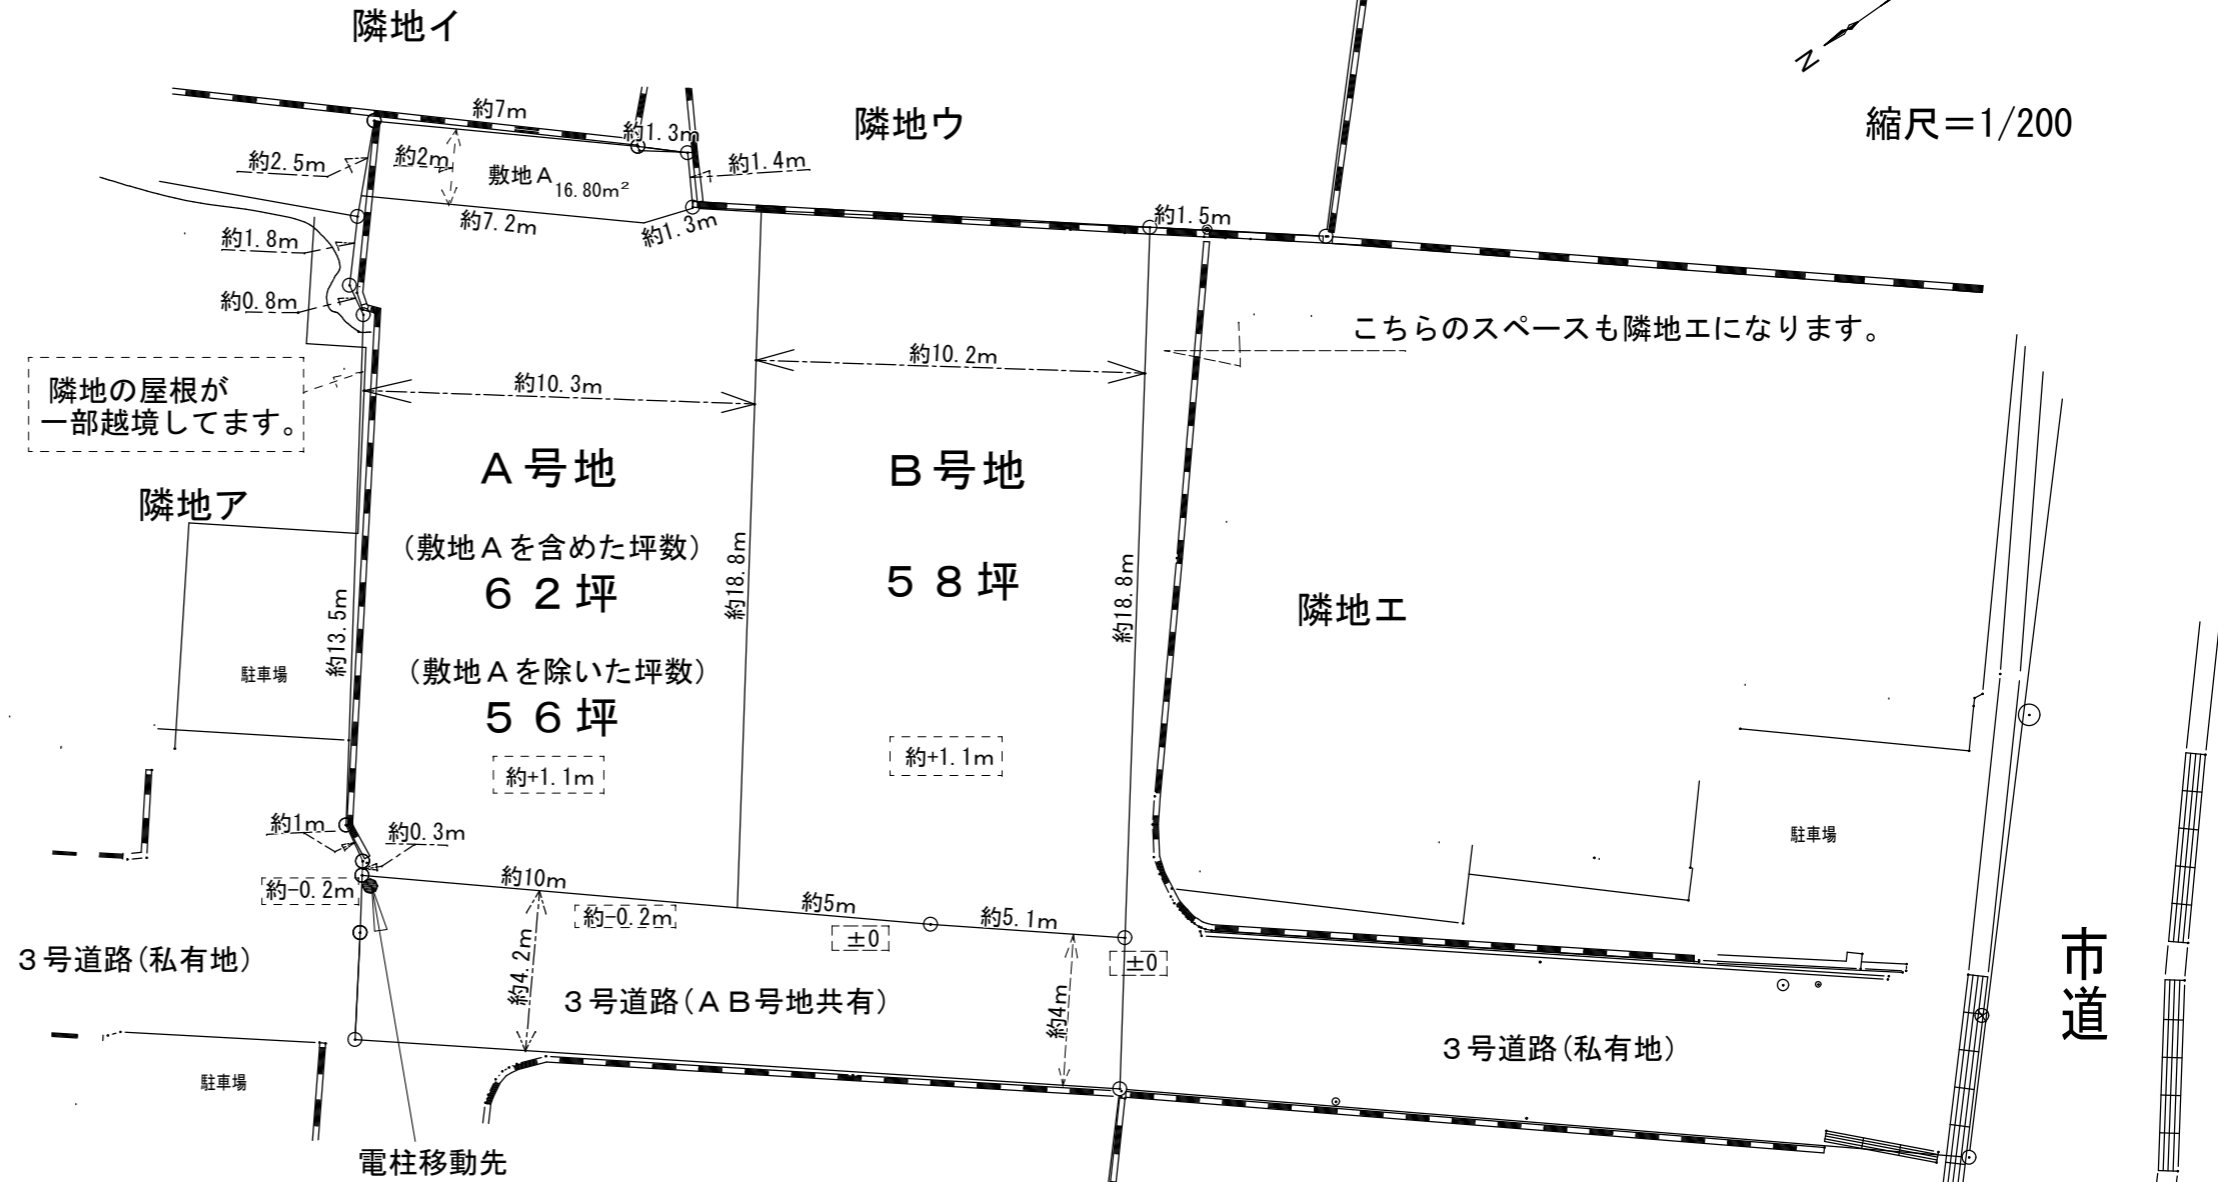

	土地		建物	販売価格
	敷地 A を含めた坪数	敷地 A を除いた坪数		
A号地	62坪	56坪	24坪	4280万円
B号地	58坪		24坪	4280万円

は敷地の高低差を表してます。