


那覇市首里鳥堀町4丁目119番12

縮尺 = 1/200

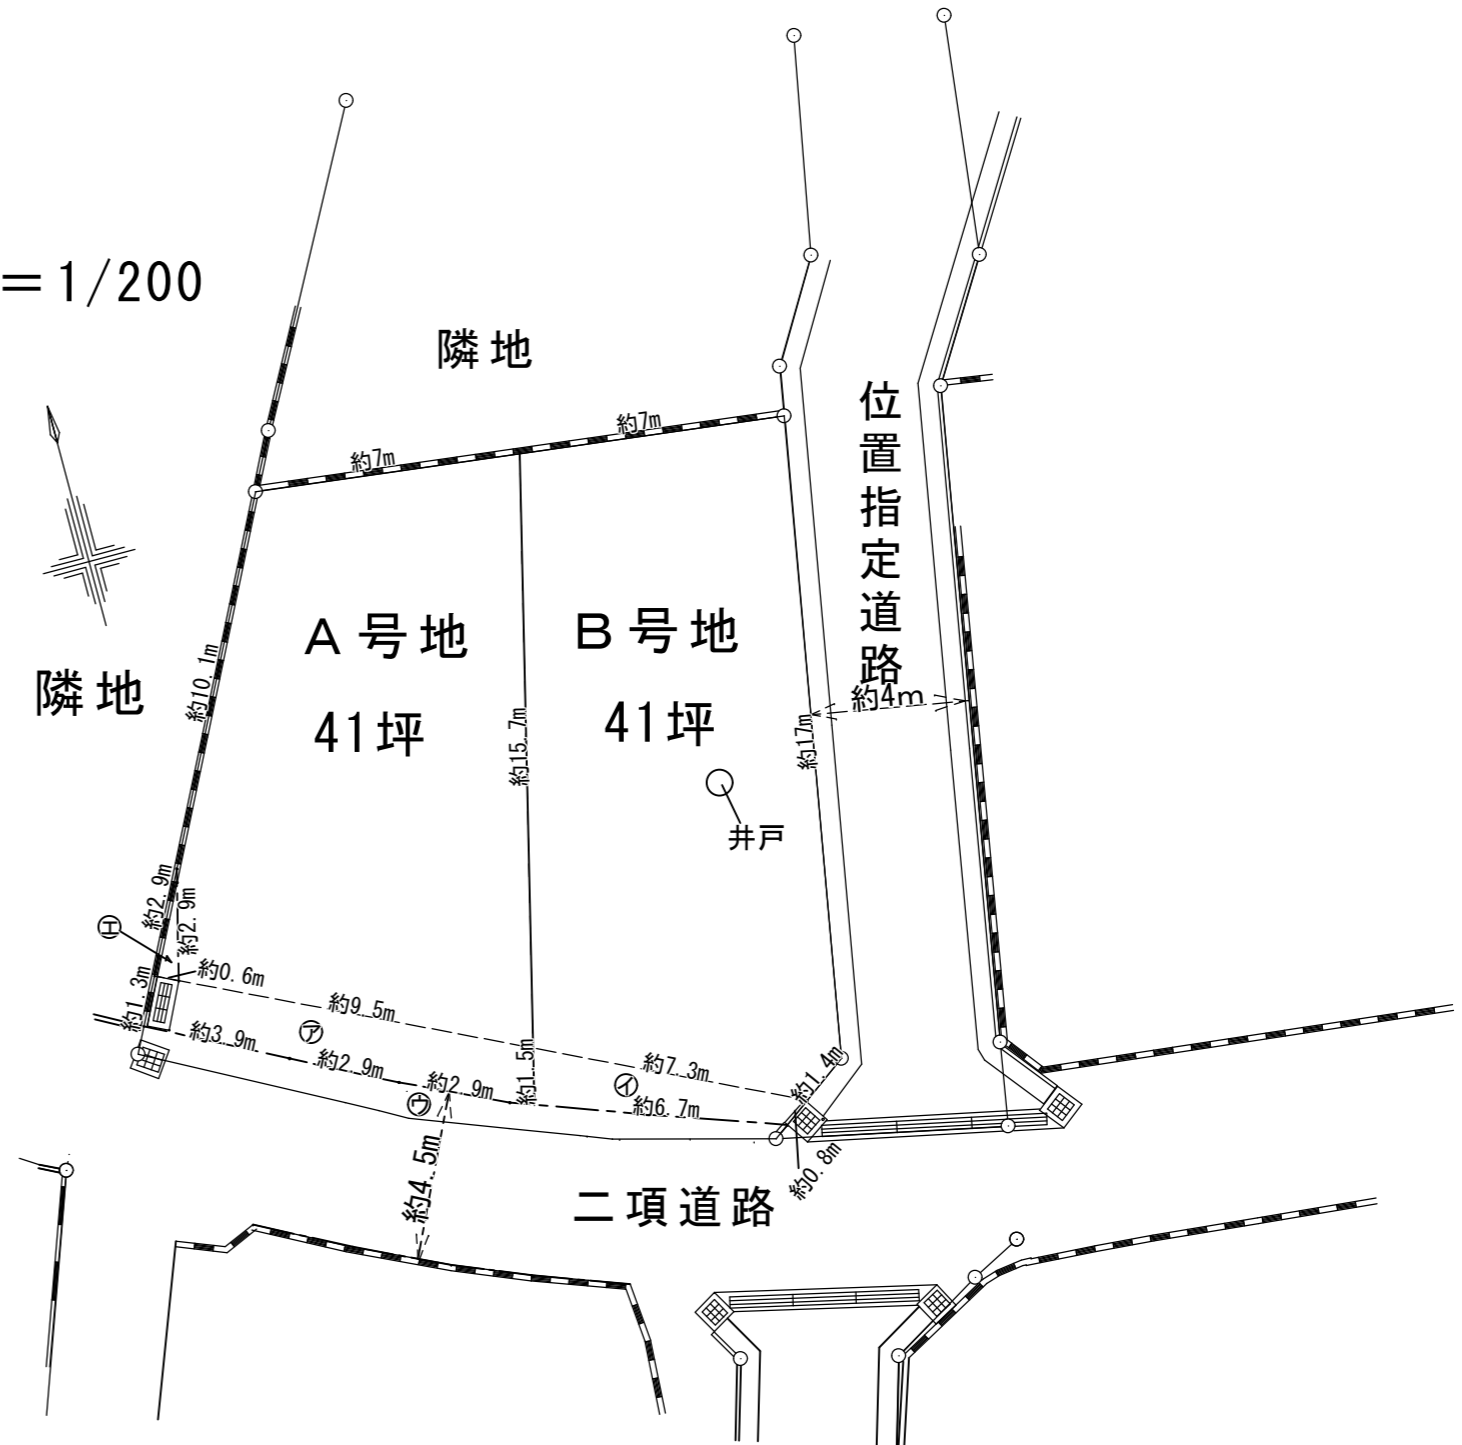

	土地	建物	販売価格
A号地	41坪(ア)と(イ)の部分を含む。)	24坪	3750万円
B号地	41坪(イ)の部分を含む。)	24坪	3950万円

A号地		
メイン	ア) と イ)	合計
約36.3坪	約4.7坪	41坪

B号地		
メイン	イ)	合計
約39坪	約2坪	41坪