



ブロック塀は敷地外です。積み直しはしません。



所在：豊見城市字宜保40番1

	土地	建物	販売価格
A号地	35坪	24坪	¥3,350万円
B号地	33坪	24坪	¥3,350万円

縮尺はありません

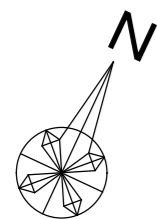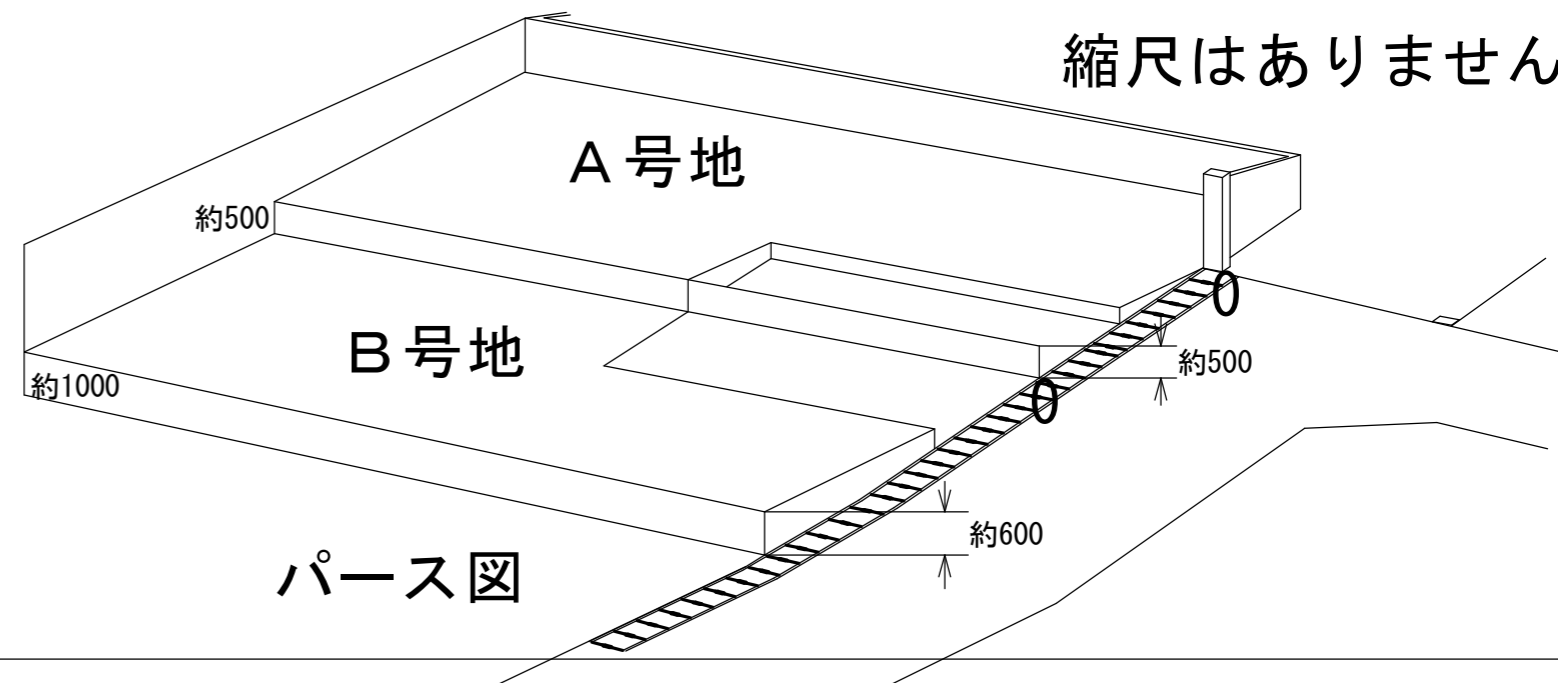

S : 1 / 100