




所在：豊見城市字上田450番7、450番8

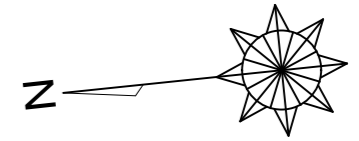

S = 1/200

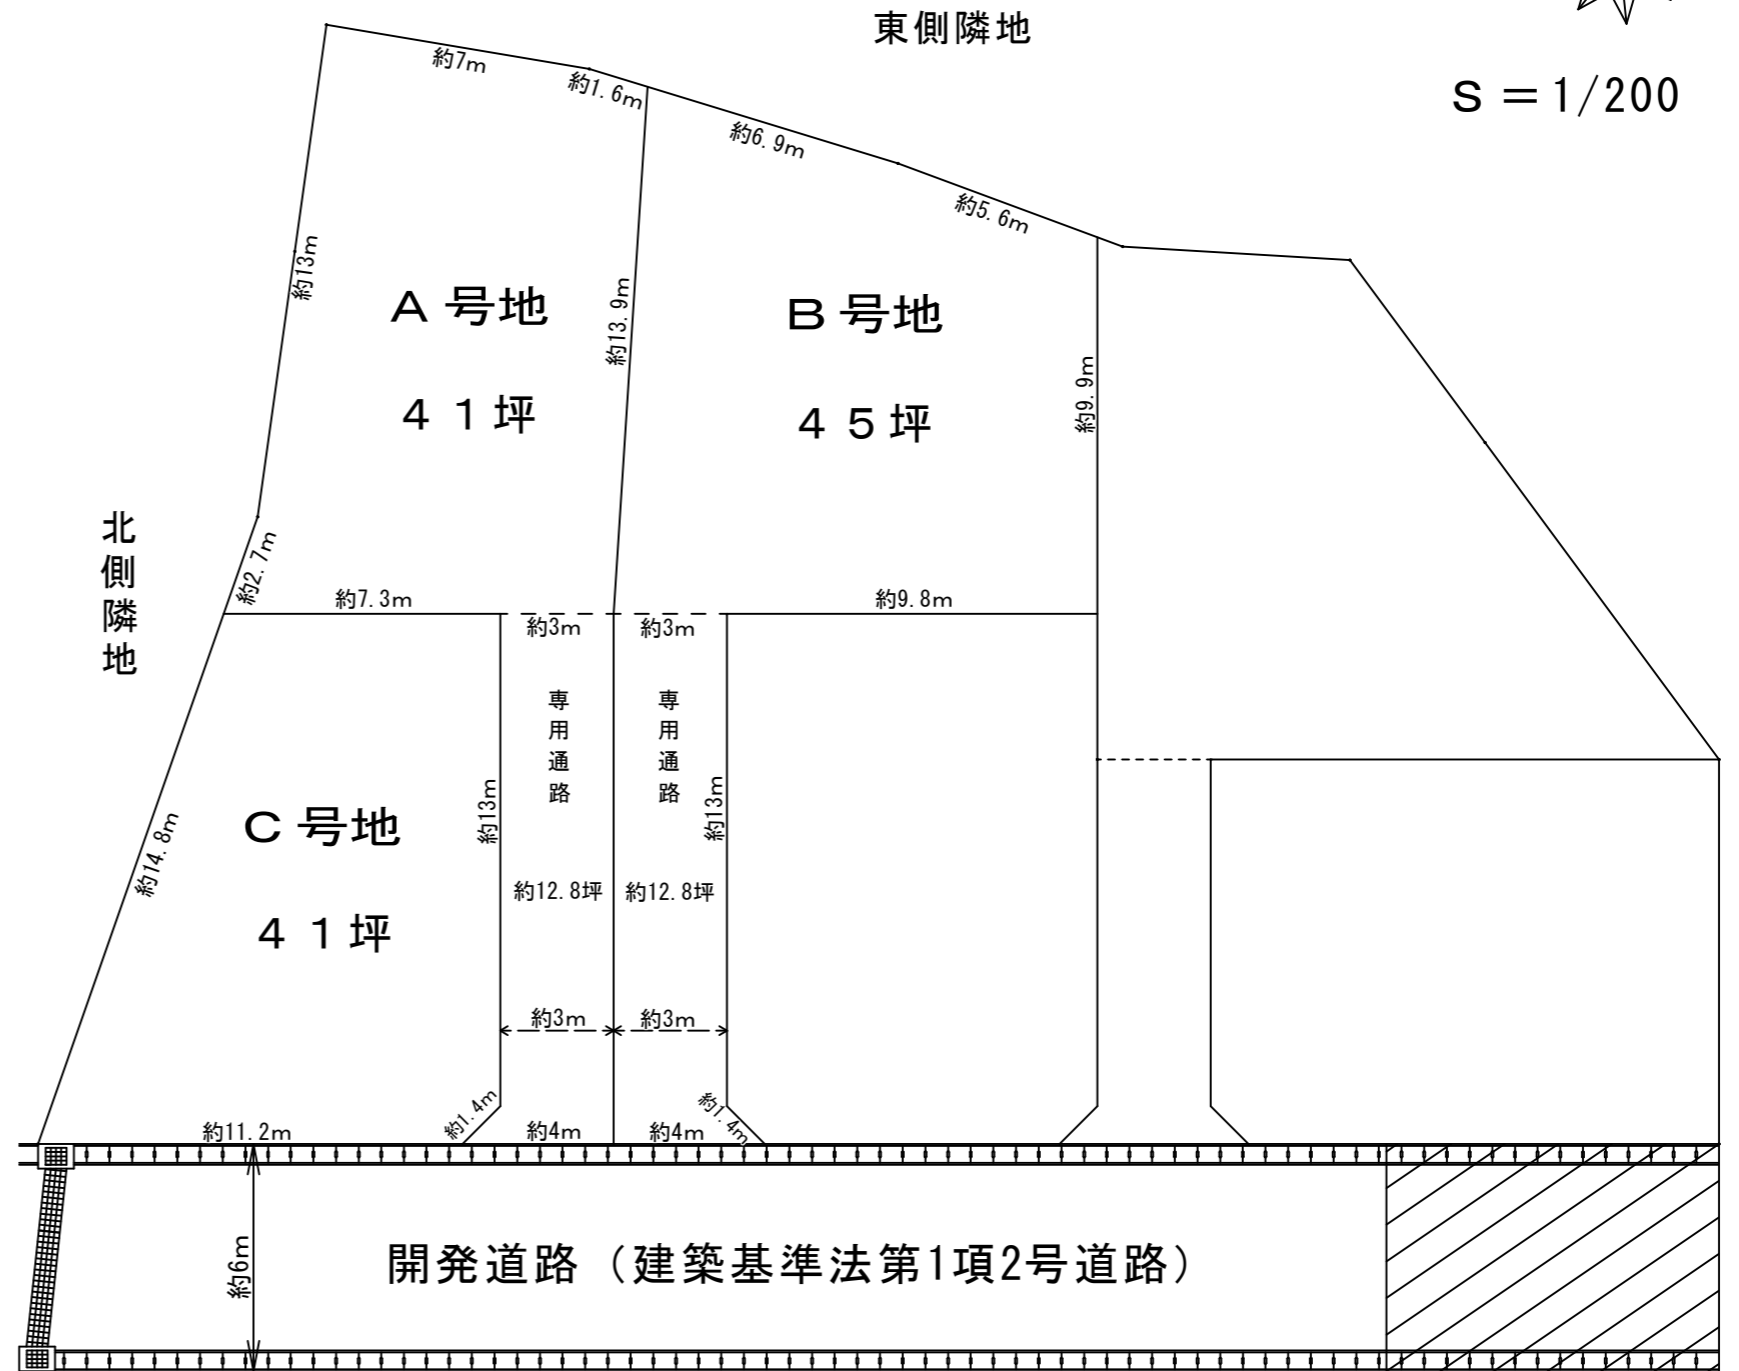

	土地	建物	販売価格
A号地	41坪 (専用通路 約12.8坪)	24坪	3580万円
B号地	45坪 (専用通路 約12.8坪)	24坪	3680万円
C号地	41坪	24坪	3580万円

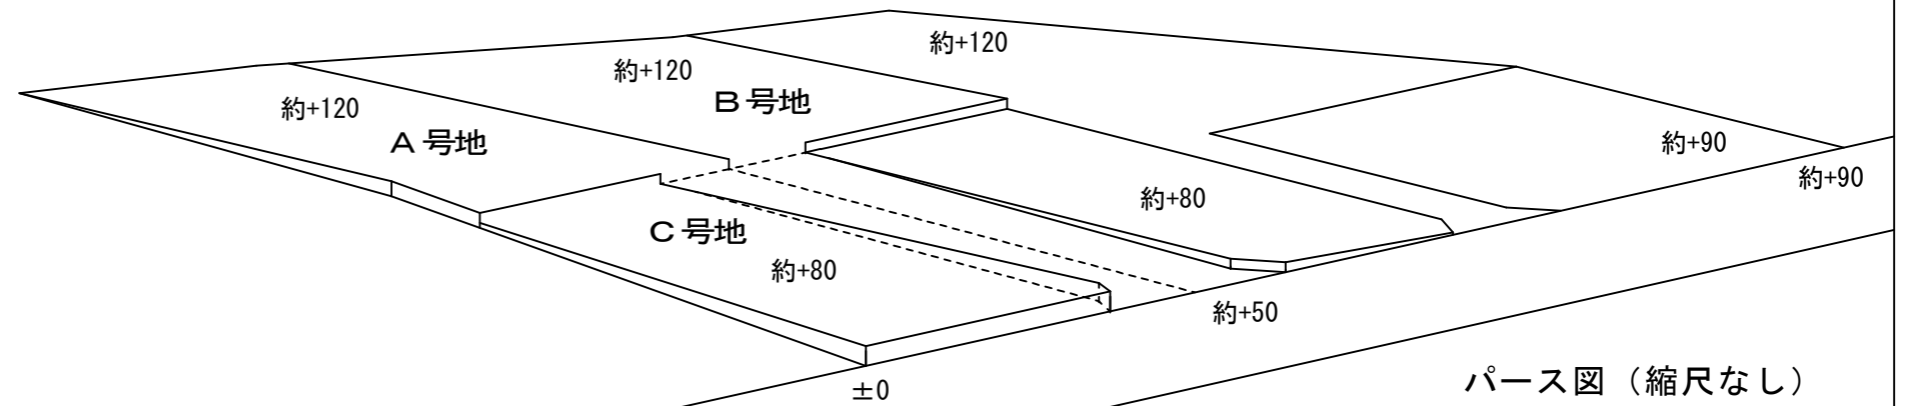

パース図 (縮尺なし)