



所在：豊見城市字上田450番7、450番8

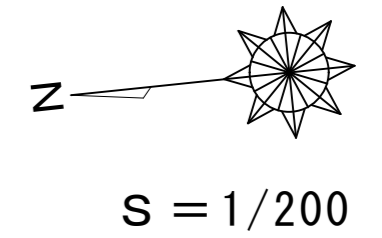

	土地	建物	販売価格
A号地	53.8坪 の内 専用通路 約12.8坪	24坪	3580万円
B号地	57.8坪 の内 専用通路 約12.8坪	24坪	
C号地	41坪	24坪	
D号地	41坪	24坪	3640万円
E号地	55.5坪 の内 専用通路 約9.5坪	24坪	3710万円
F号地	41坪	24坪	3650万円

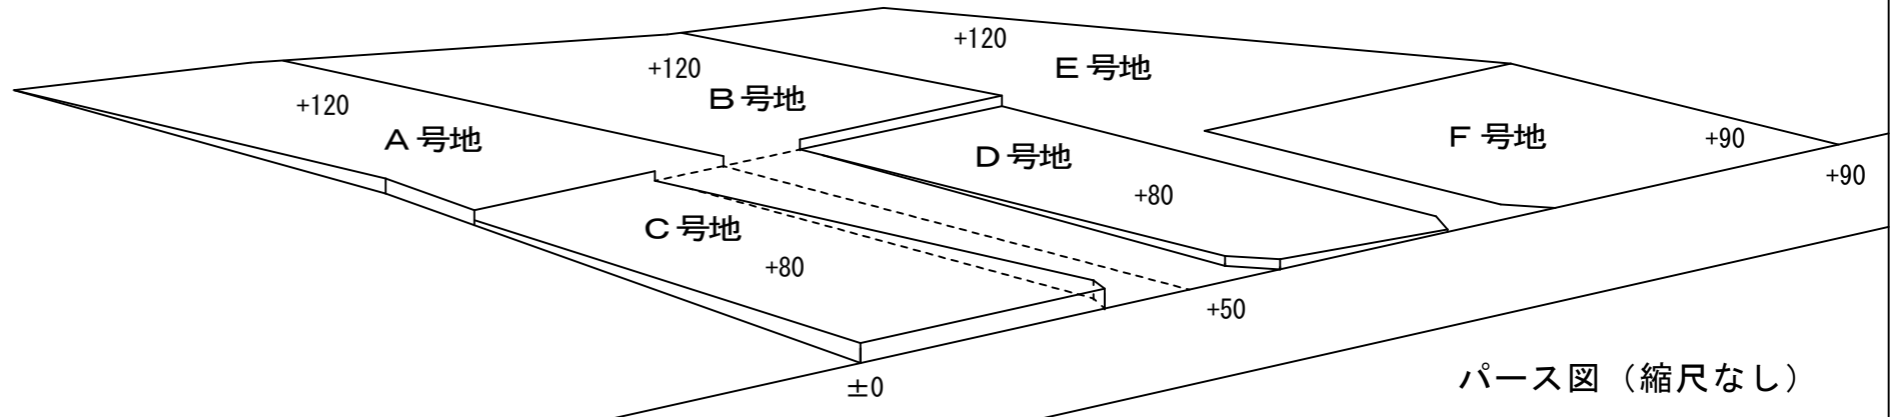

パース図（縮尺なし）