

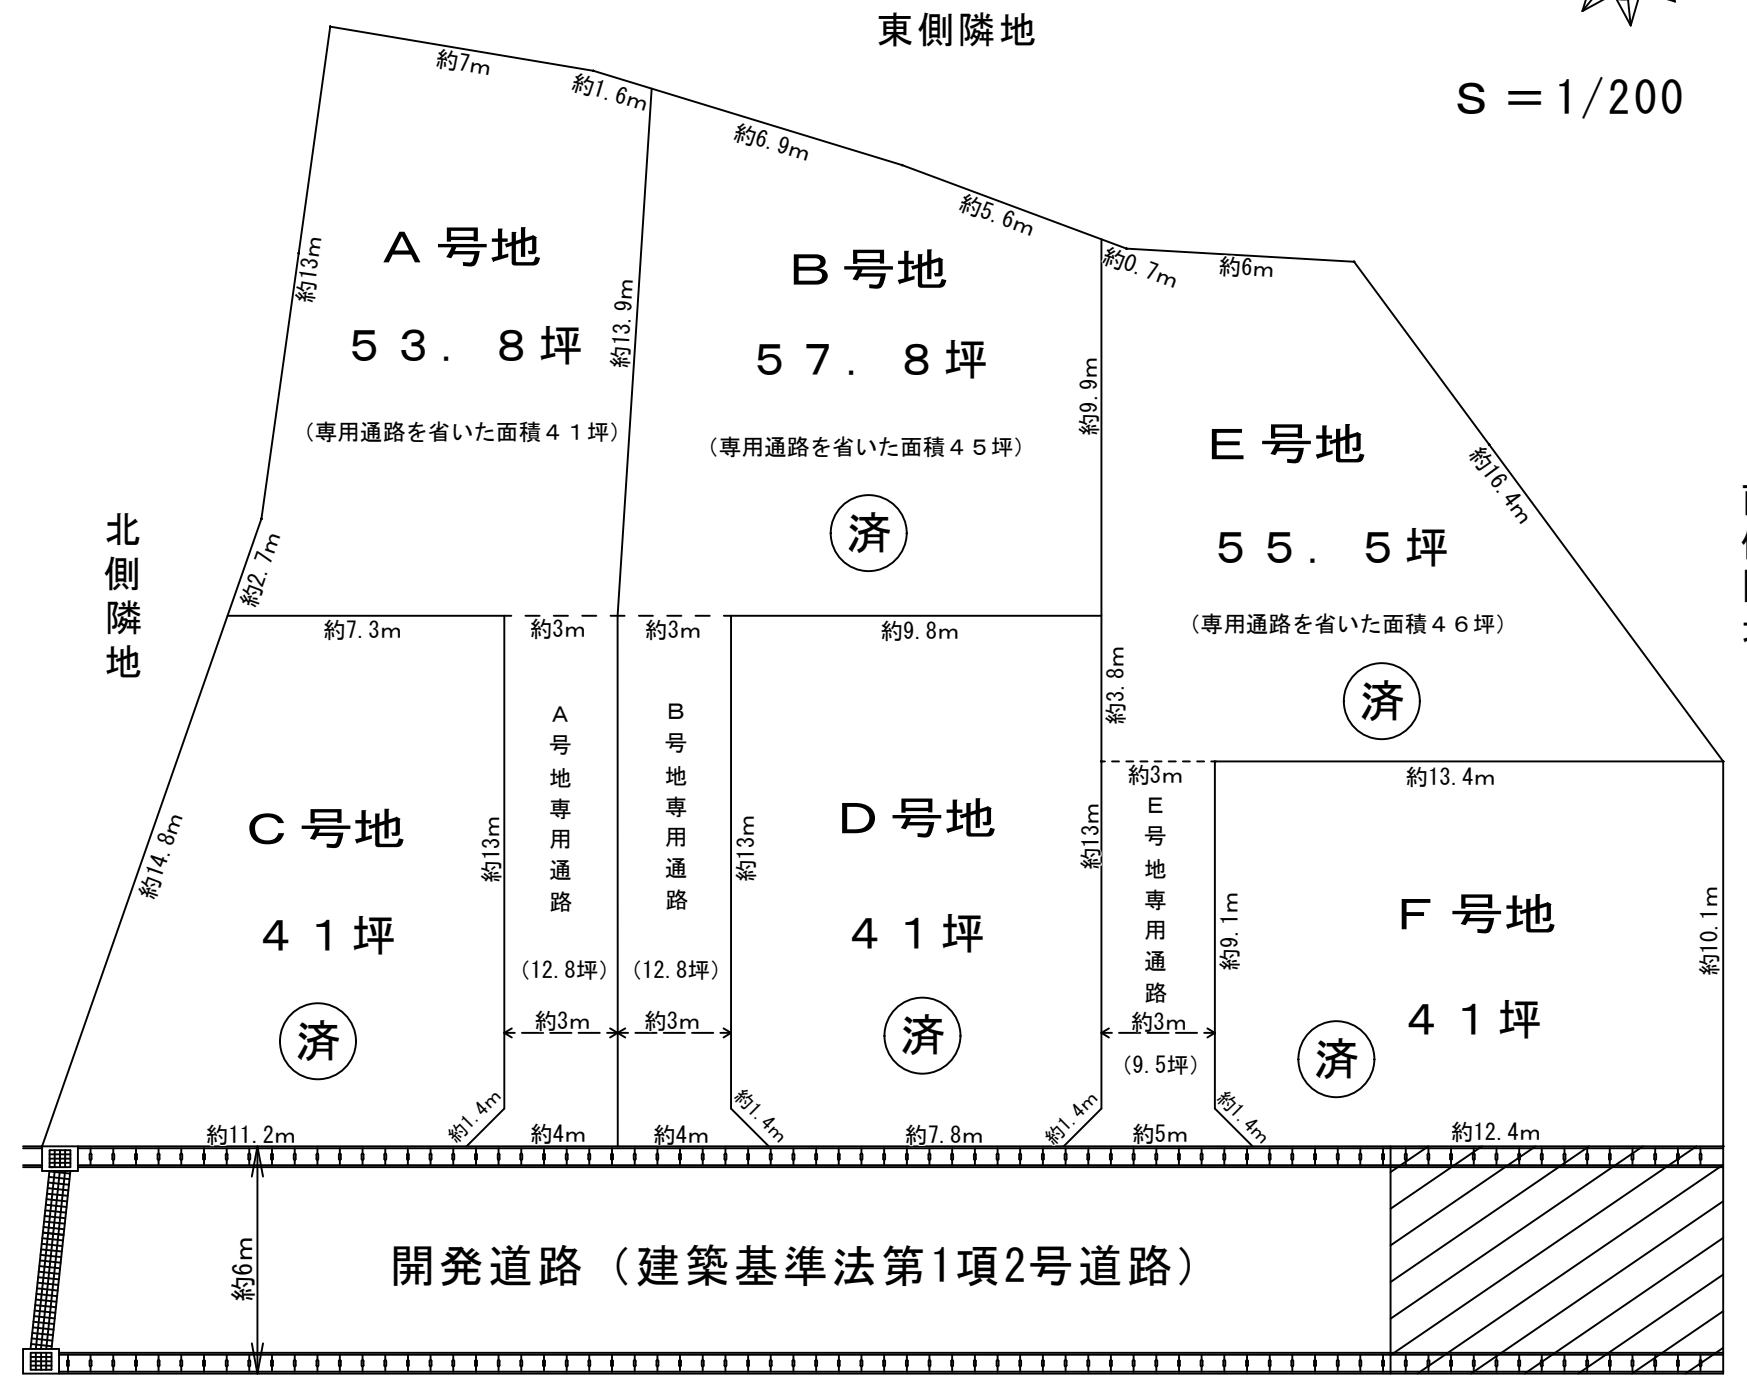


所在：豊見城市字上田450番7、450番8

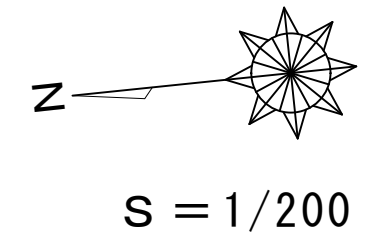

	土地	建物	販売価格
A号地	53.8坪 の内 専用通路 約12.8坪	24坪	
B号地	57.8坪 の内 専用通路 約12.8坪	24坪	
C号地	41坪	24坪	
D号地	41坪	24坪	
E号地	55.5坪 の内 専用通路 約9.5坪	24坪	3720万円
F号地	41坪	24坪	

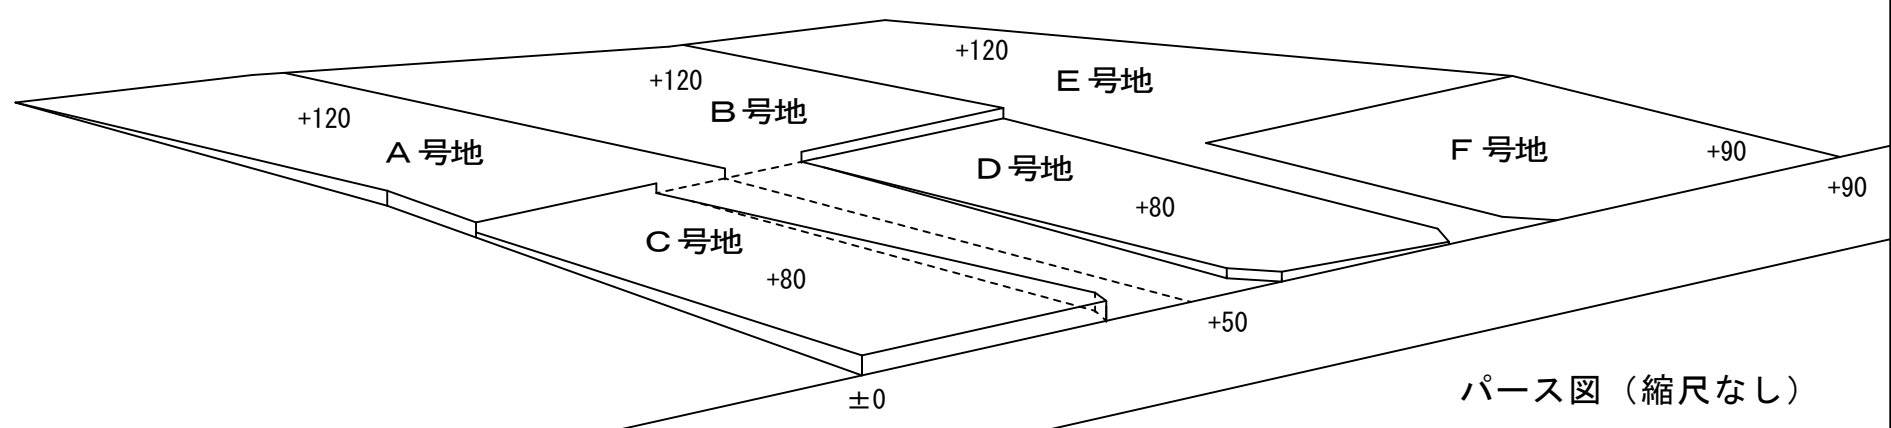

パース図（縮尺なし）